


Alle tekeninge moet nagesien en vergelyk word en alle matas moet op terrein nagesien word voor materiaal bestel word.
 Verskille moet dadelik onder die aandag van die Argitekke Tegnoloog getring word.
 Kopiereg word voorbehou op alle tek. en ontwerpe.




NORTH ELEVATION
SCALE 1:100

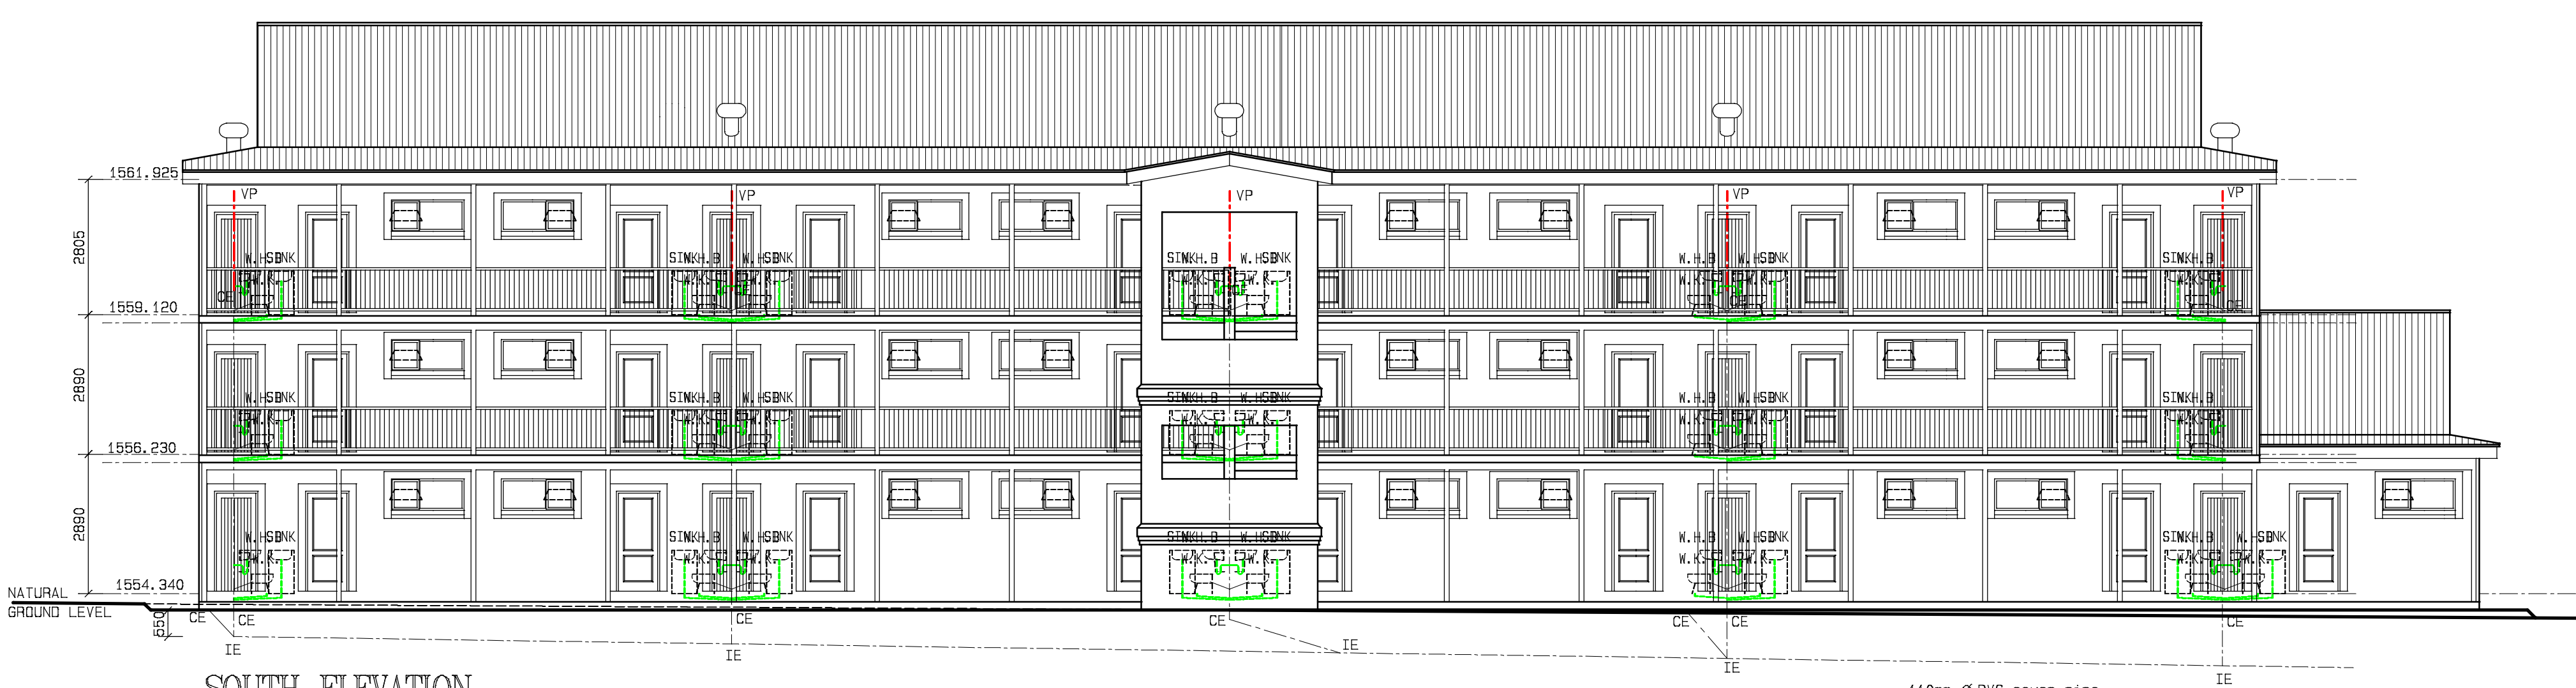


SOUTH ELEVATION
SCALE 1:100


110mm Ø PVC sewer pipe
Fall 1:80

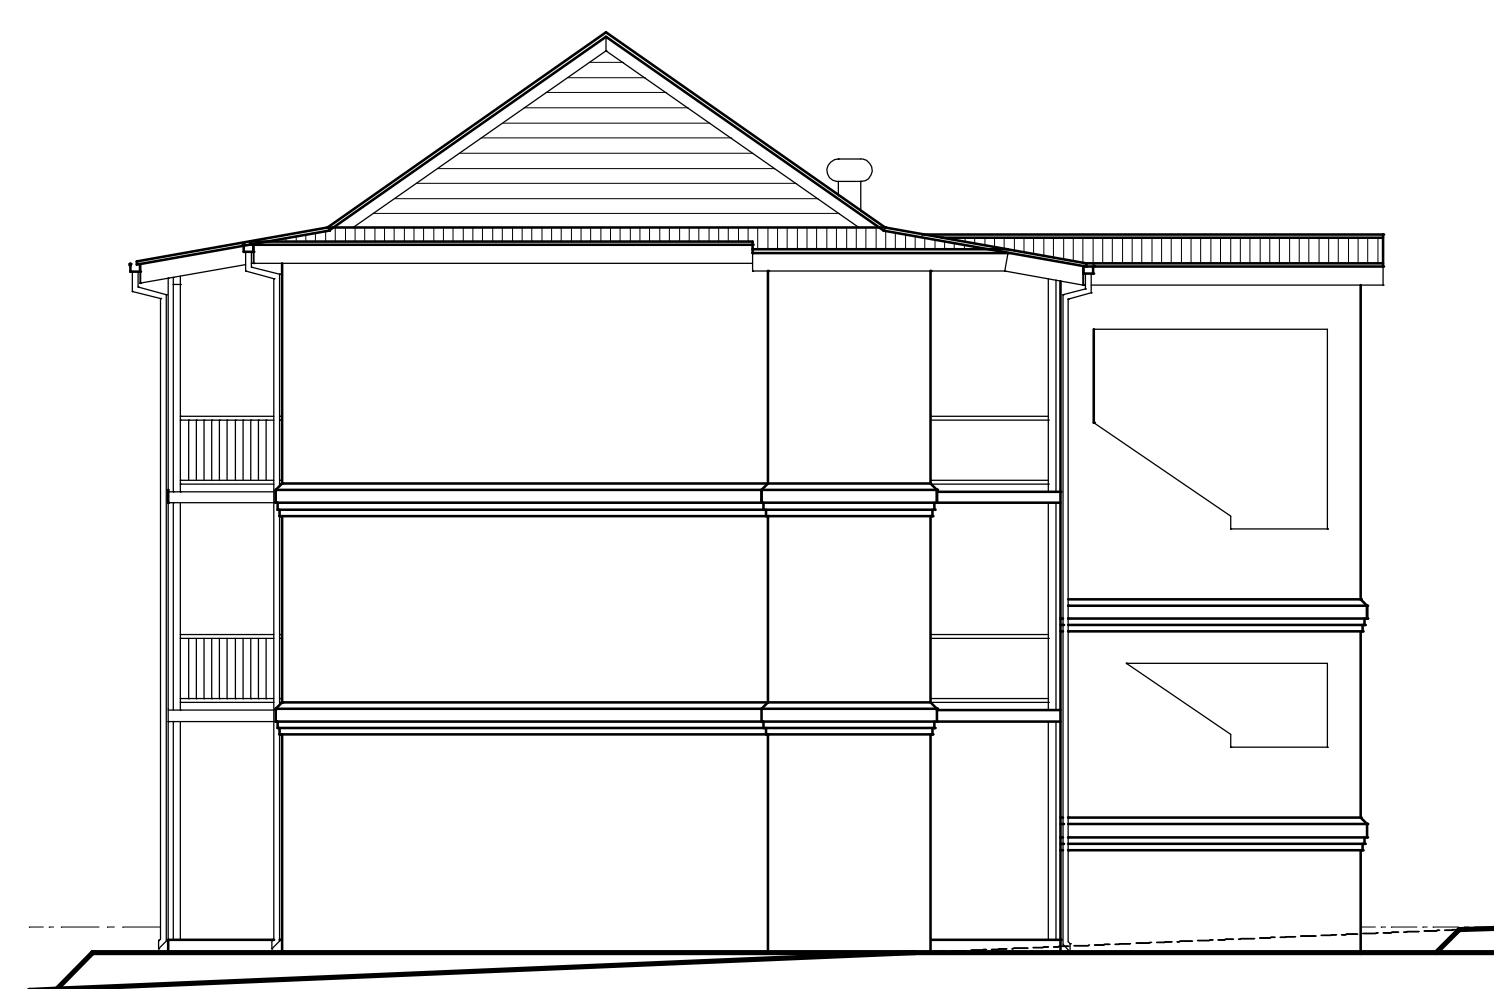

WEST ELEVATION
SCALE 1:100

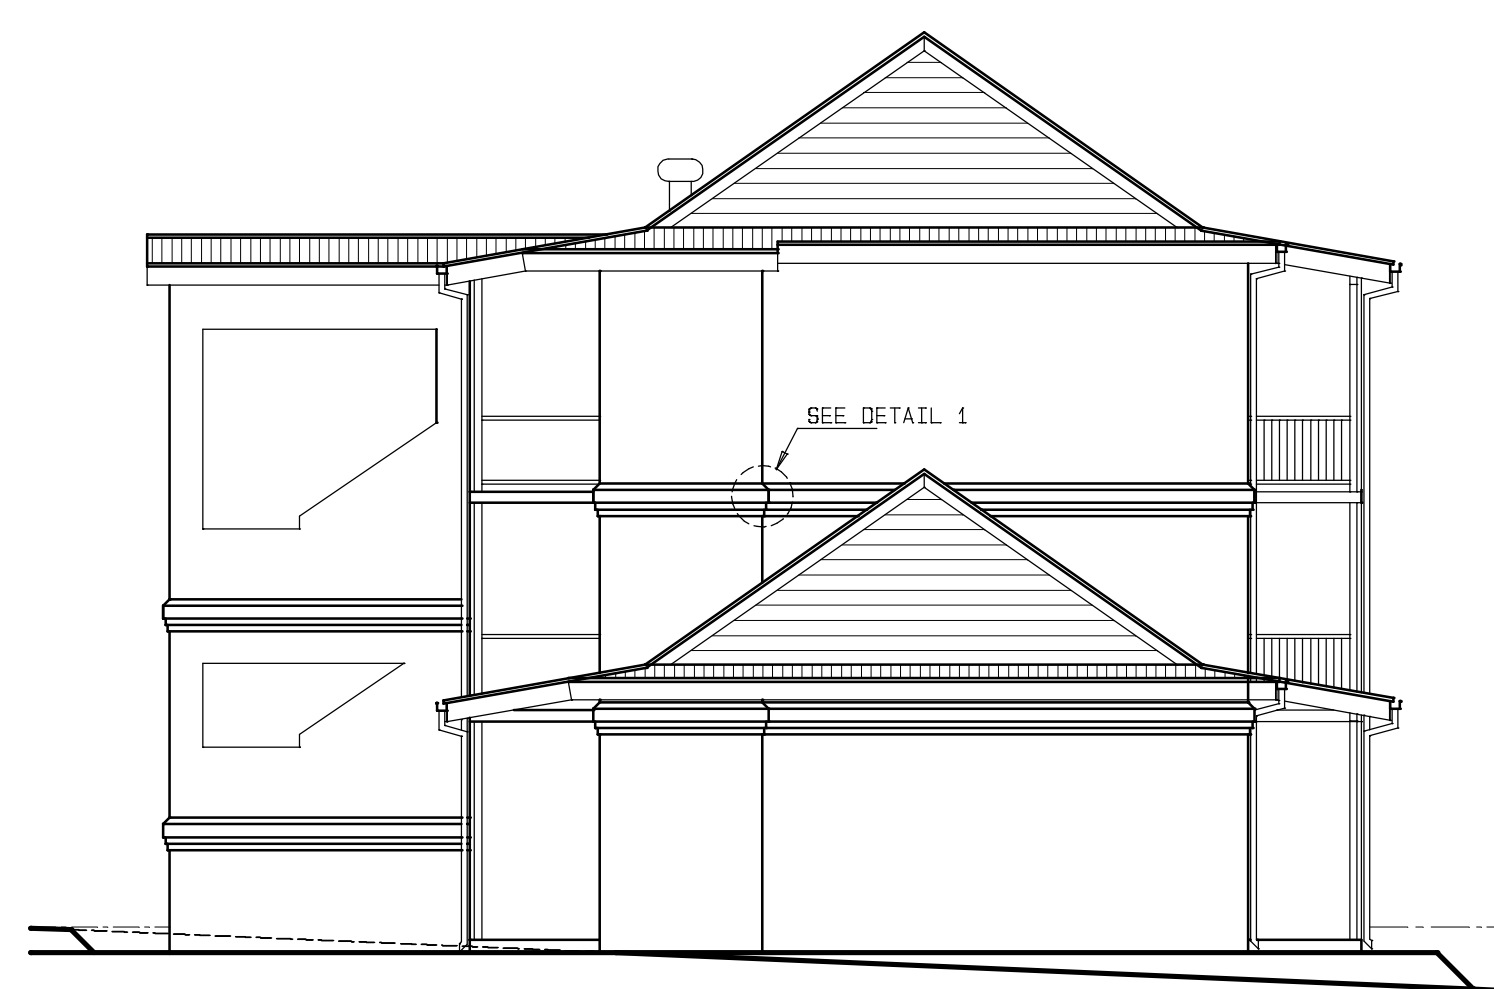

EAST ELEVATION
SCALE 1:100

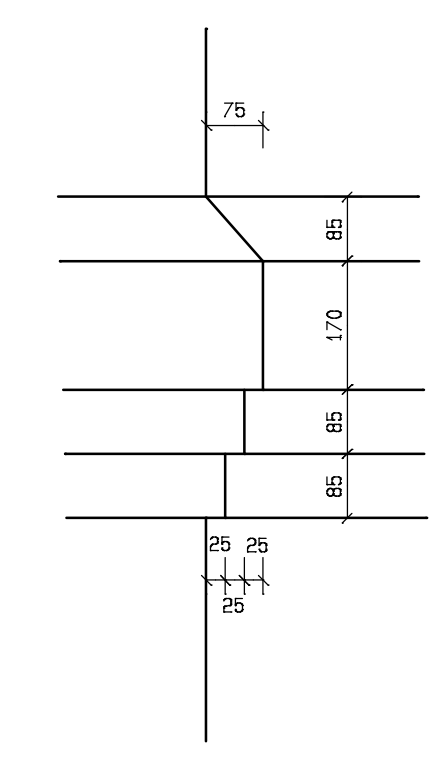

DETAIL 1
SCALE 1:10

CARL GOODWIN
 ARCHITECTURAL SERVICES (PTY) LTD
 REG. NO. 2008/008824/07
 Member of/Lid van SAAT - MIAT (SA), Assoc. 90196
 Member of/Lid van SACAP - ProSAT 50619
 13 SKELTON STREET TEL: - ()
 MERRY HILL CELL: - 082 347 2829
 KENTON-ON-SEA FAX: - 086 751 1307
 E-MAIL: carl-g@africa.com

PROJECT
 PROPOSED DEVELOPMENT ON
 ERWEN 532 & 533
 OLIEVENPOORT EXTENSION 8
 BOUNDARY ROAD
 JOHANNESBURG

DESCRIPTION
**BLOCK G
 ELEVATIONS**

BLOCK G

SCALE 1:100	DATE MAY 2019
DRAWN C. A. Goodwin	DRAWING 2019/04/18
CHECKED	